


CORTE A IMPLANTAÇÃO DAS LAMELAS
ESCALA 1:200

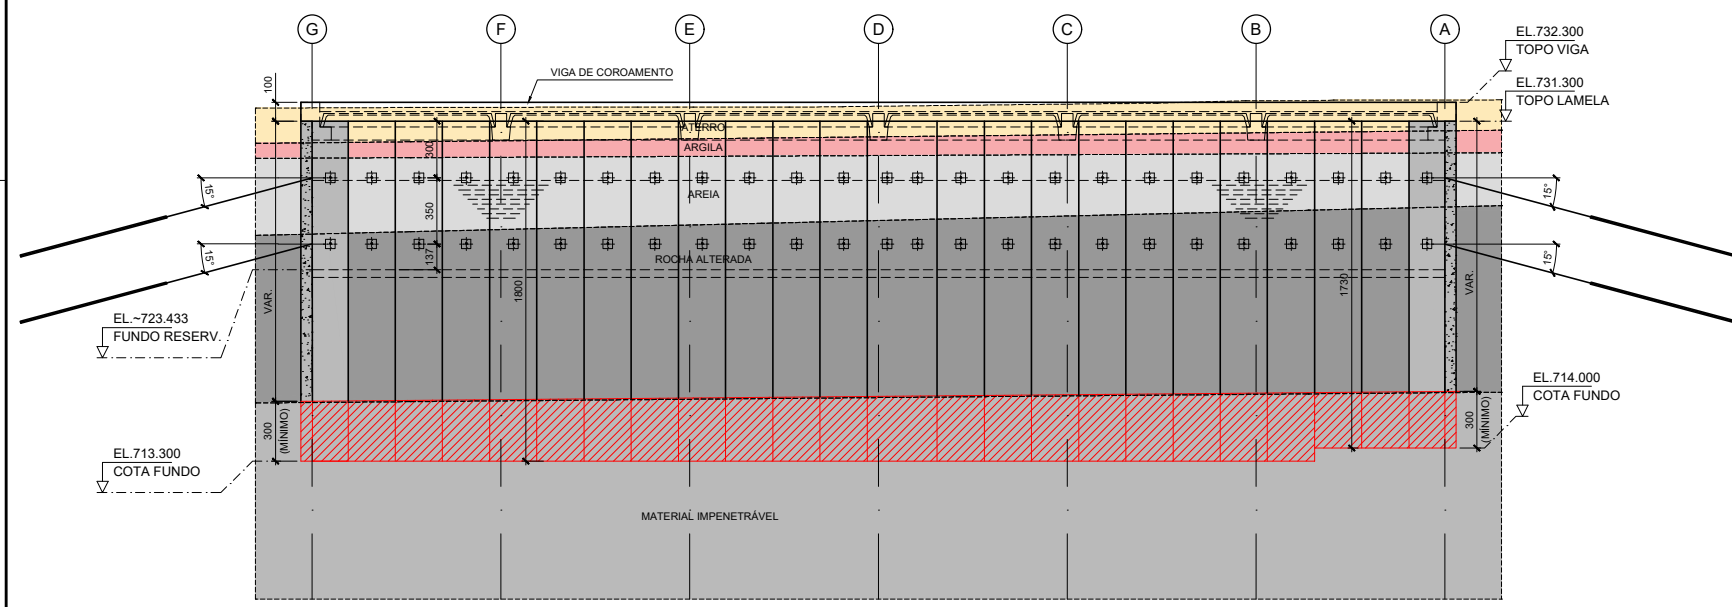

CORTE B IMPLANTAÇÃO DAS LAMELAS
ESCALA 1:200

NOTAS:
1 - MEDIDAS EM CENTÍMETROS, ELEVAÇÕES E COORDENADAS EM METROS, EXCETO INDICAÇÃO CONTRÁRIA.
2 - CONCRETO ESTRUTURAL fck ≥ 40 MPa (FATOR A/C 0,45).

DESENHOS DE REFERÊNCIA:
PROJETO HIDRÁULICO
932-SEA001-023-IH2-001 a 007

LEGENDA:
NA - NÍVEL DE ÁGUA
EMBUTIMENTO EM ROCHA

N°	Data	Descrição	Emitente	Verificação	Aprovação
0	12/05/23	EMISSÃO INICIAL	FELIPE	MÁRCIO	JULIANA CODOLI

SAESA
Sistema de Água, Esgoto e Saneamento Ambiental de São Caetano do Sul

SISTEMA DE ÁGUA, ESGOTO E SANEAMENTO AMBIENTAL DE SÃO CAETANO DO SUL

EXECUTADO POR: **Consórcio PROSANEAR** ELABORAÇÃO DE ESTUDOS E PROJETOS DE SANEAMENTO APOIO TÉCNICO NA OBTENÇÃO DE FINANCIAMENTO EXTERNO E GERENCIAMENTO DO PROGRAMA SUPERVISÃO E FISCALIZAÇÃO DE OBRAS

ASSUNTO: PROJETO BÁSICO DE ESTRUTURA - RESERV. DE AMORTECIMENTO R7 REVISÃO: 0 FOLHA: 006

CONTEÚDO: DISPOSIÇÃO DAS LAMELAS NA PAREDE DIAFRAGMA - CORTE A e B ESCALA: INDICADA

DESENHISTA: FELIPE BINI DATA: 05/2023 N° DES: 932-SEA001-023-ST2-006_0