


CORTE D PERFIL GEOLÓGICO
ESCALA 1:200

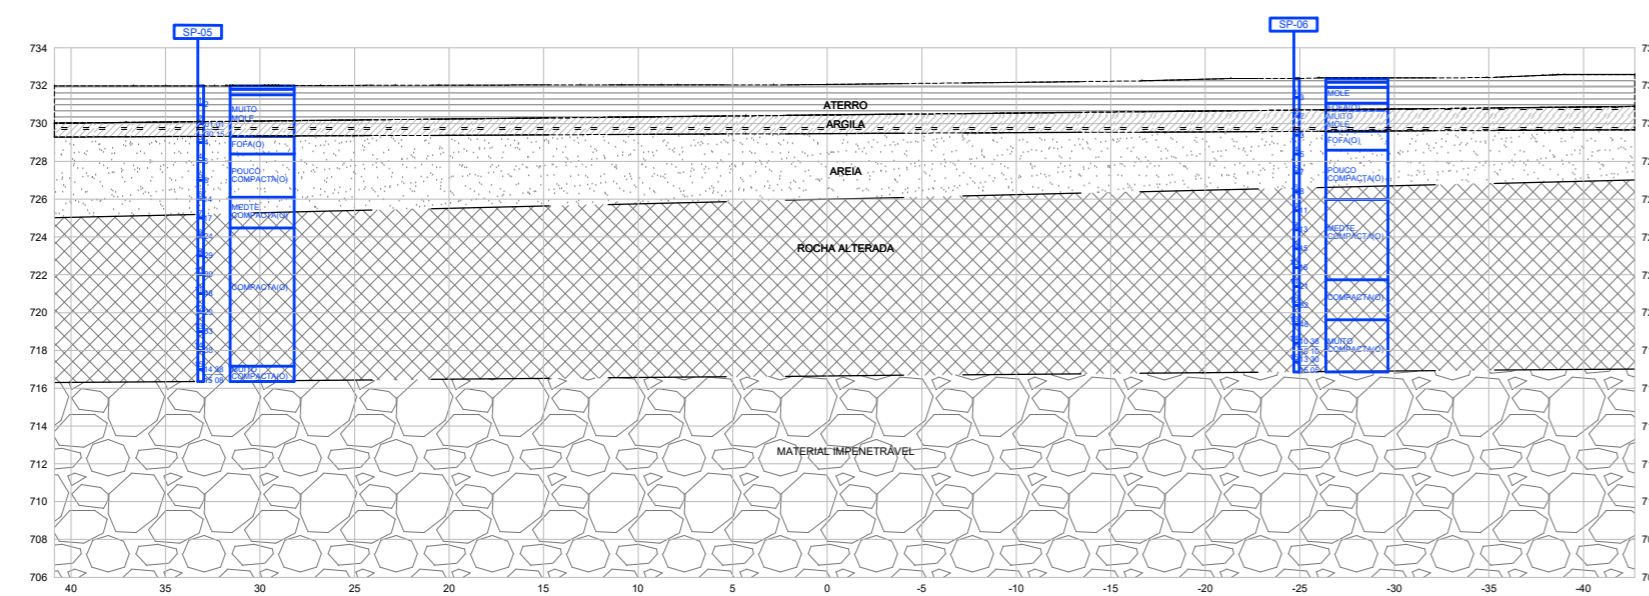

CORTE B PERFIL GEOLÓGICO
ESCALA 1:200

NOTAS:
1 - MEDIDAS EM CENTÍMETROS, ELEVAÇÕES E COORDENADAS EM METROS, EXCETO INDICAÇÃO CONTRÁRIA.

DESENHOS DE REFERÊNCIA:
PROJETO HIDRÁULICO
932-SEA001-023-HZ-001 a 007

LEGENDA:

REVISÕES				
Nº	Data	Descrição	Emitente	Aprovação
01	12/05/23	EMISSÃO INICIAL	FELIPE	MÁRCIO JULIANA GODDI

SAESA
SISTEMA DE ÁGUA, ESGOTO E SANEAMENTO AMBIENTAL DE SÃO CAETANO DO SUL

EXECUTADO POR:
Consórcio PROSANEAR ELABORAÇÃO DE ESTUDOS E PROJETOS DE SANEAMENTO APOIO TÉCNICO NA OBTENÇÃO DE FINANCIAMENTO EXTERNO E GERENCIAMENTO DO PROGRAMA SUPERVISÃO E FISCALIZAÇÃO DE OBRAS

ASSUNTO:	PROJETO BÁSICO DE ESTRUTURA - RESERV. DE AMORTECIMENTO R7	REVISÃO:	08	FOLHA:	007
CONTÍDUO:	PERFIL GEOLÓGICO - CORTE A e B	ESCALA:	INDICADA		
DESENHISTA:	FELIPE BINI	DATA:	05/2023	Nº DESENHOS:	932-SEA001-023-ST2-007-0